

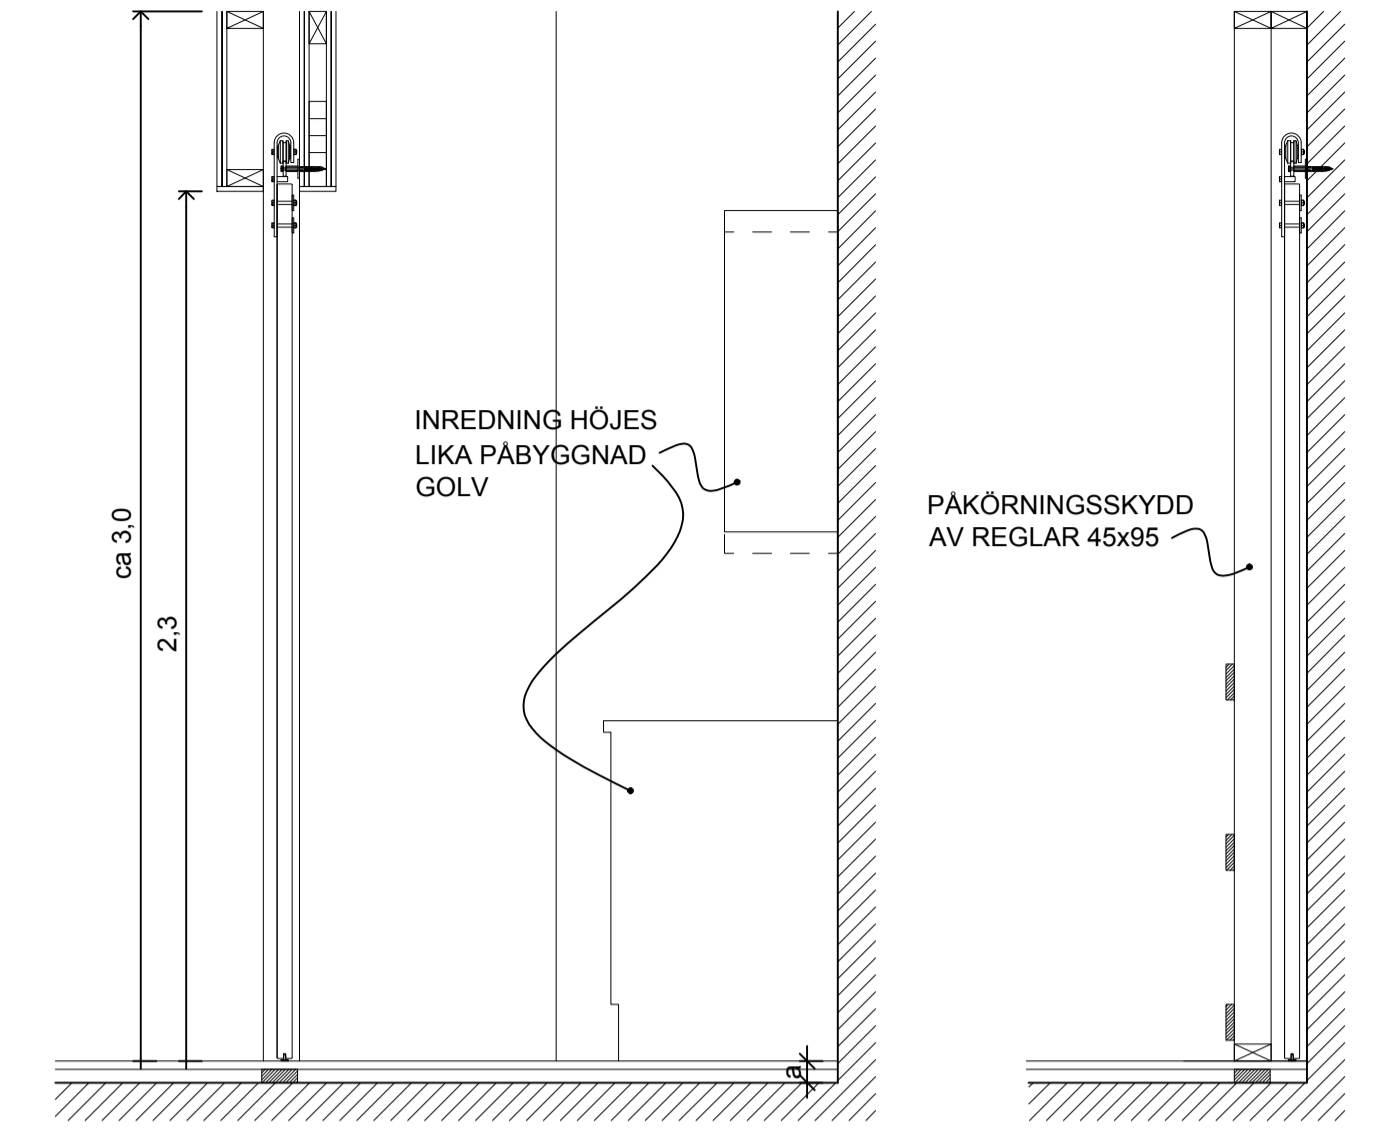


PRINCIPFÖRSLAG GOLV

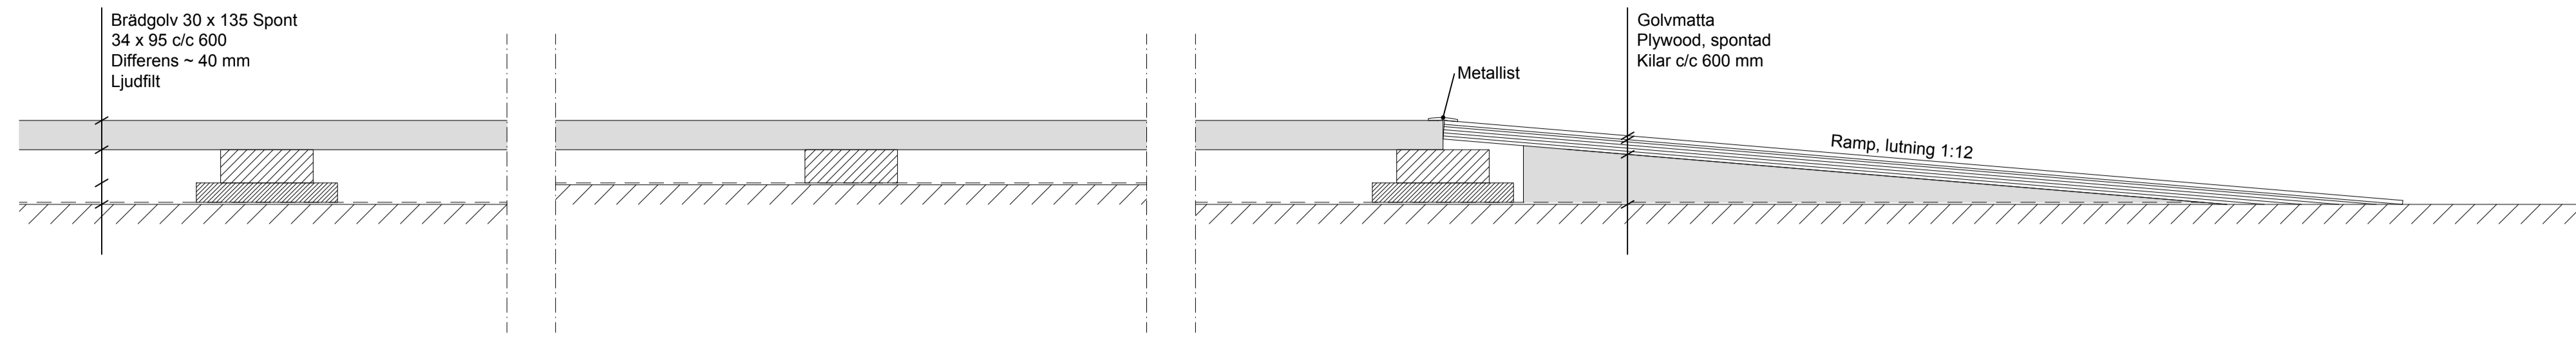

SEKTION A-A
Skala 1:20


SEKTION B-B
Skala 1:20

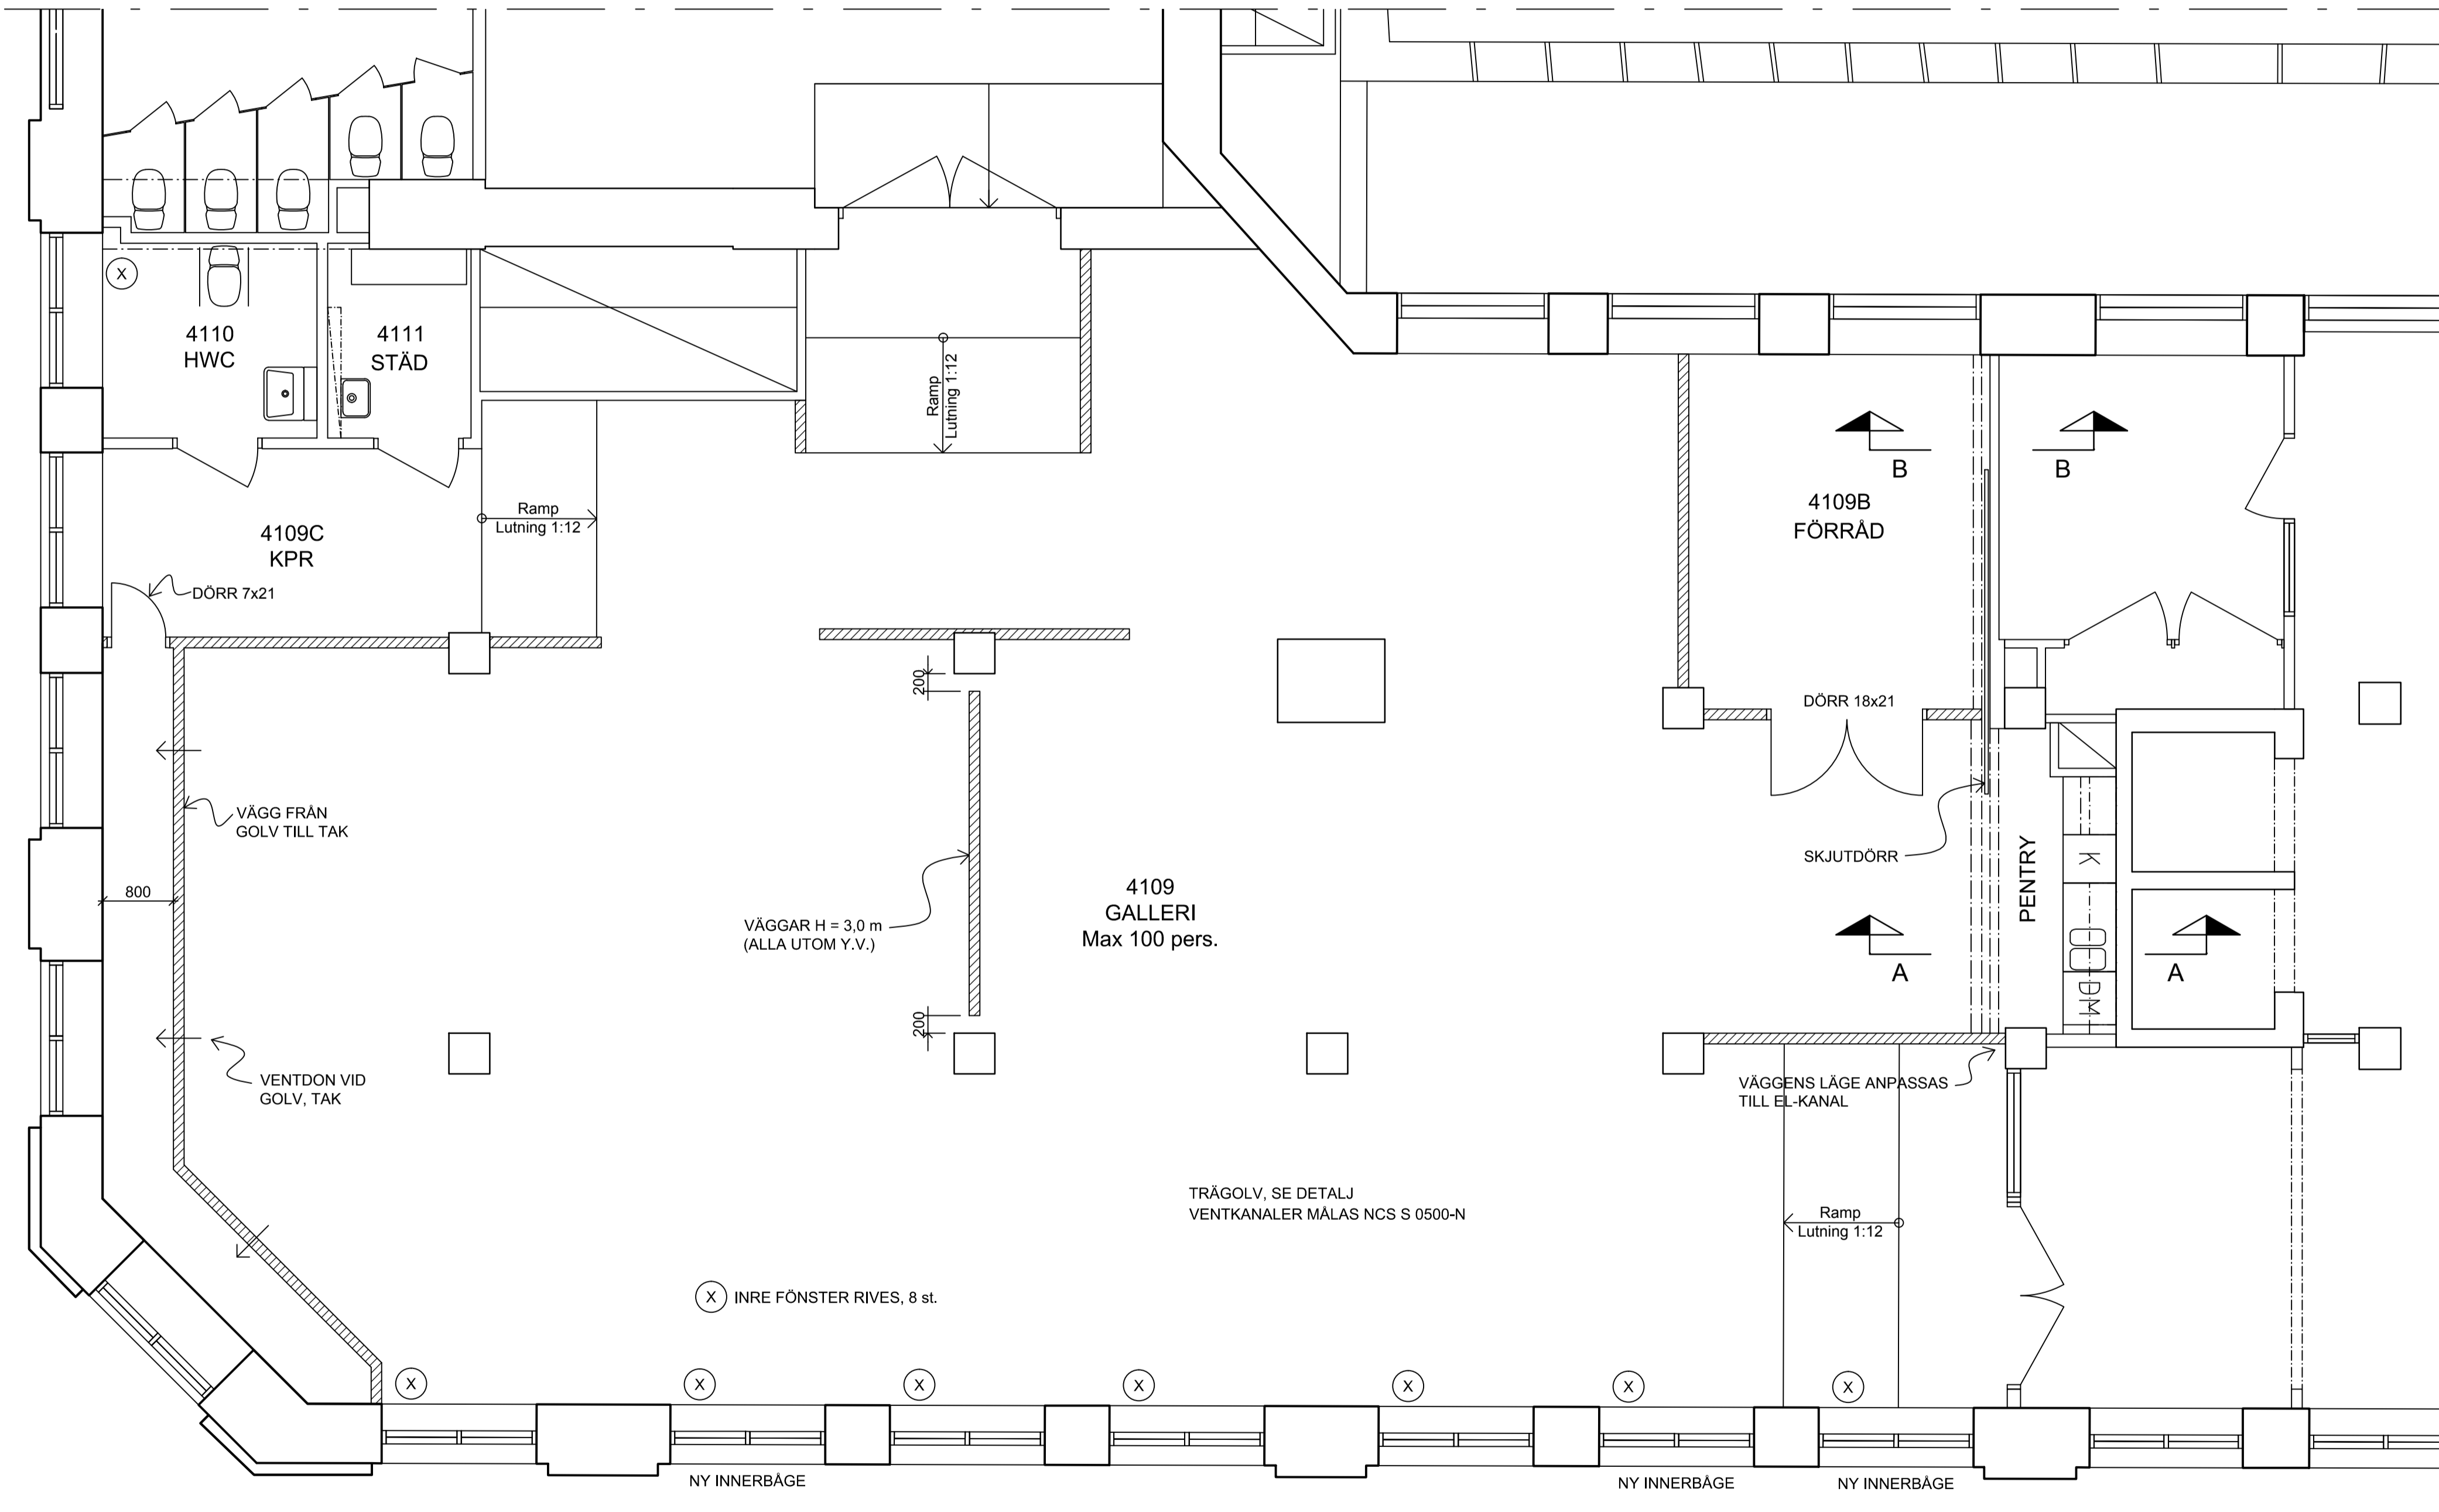

FÖRKLARINGAR:

- Befintlig vägg
- Ny vägg
- Befintlig dörr
- Ny dörr

PLAN 1
Skala 1:50

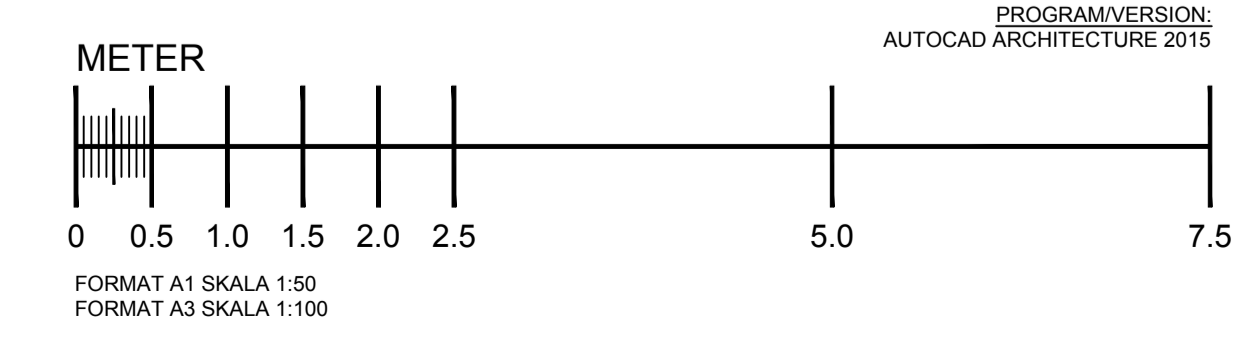

PROGRAMVERSION:
AUTOCAD ARCHITECTURE 2015

| BET | ANT | ÄNDRINGEN AVSER | SIGN | DATUM |
|--|-------------------------------|-----------------------------|-------|-------|
| FÖRFRÅGNINGSUNDERLAG | | | | |
| HJÄRPEN 8, MALMÖ | | | | |
| mastiff projekt | | | | |
| UPPDRAG NR 10809 | RITAD AV M. SJÖSTRAND | HANDLÄGGARE M. JOHANSSON | | |
| DATUM 2017-12-18 | ANSVARIG MANFRED JOHANSSON | | | |
| OMBYGGNAD PLAN 1 FÖR KONSTHÖGSKOLANS GALLERI | | | | |
| PLAN 1 | SKALA 1:50 | NUMMER 10832-A1 | I BET | |